




PROVINCIA	COMUNA
CONCEPCIÓN	CONCEPCIÓN

APROBACION SERVIU

PROYECTO 	REVISO 	 HERNAN GADROVIO GERENTE GENERAL SERVICIO REGION BIOBIO
--	---	---

[illegible]


PROYECTO N° S8R 40448-1	LAMINA N° PV - 1DE7	FECHA MAYO 2021
----------------------------	------------------------	--------------------

ESCALA 1:500	MODIFICACIONES	FECHA
-----------------	----------------	-------

FORMATO	FECHA DE APROBACION
A1 (841 x 594) mm	

REV.	FECHA	PREPARA	DIBUJA	REVISa	AUTORIZA	OBSERVACIONES
G	DIEMBRE 2015	C.N.G	E.O.P	R.P.A	H.D.C.	ENTREGA PRE INFORME FINAL REV 1
H	ABRIL 2016	C.N.G	M.F.C	R.P.A	H.D.C.	ENTREGA INFORME FINAL
I	28.06.2016	R.P.A	N.H.G.	R.P.A	H.D.C.	ENTREGA INFORME FINAL REV 1
J	21.10.2016	A.M.G.	D.R.T	R.P.A	H.D.C.	ENTREGA INFORME FINAL REV 1 (VERSI
K	19.12.2016	A.M.G.	P.S.H	R.P.A	H.D.C.	ENTREGA INFORME FINAL


UBICACIÓN LÁMINAS

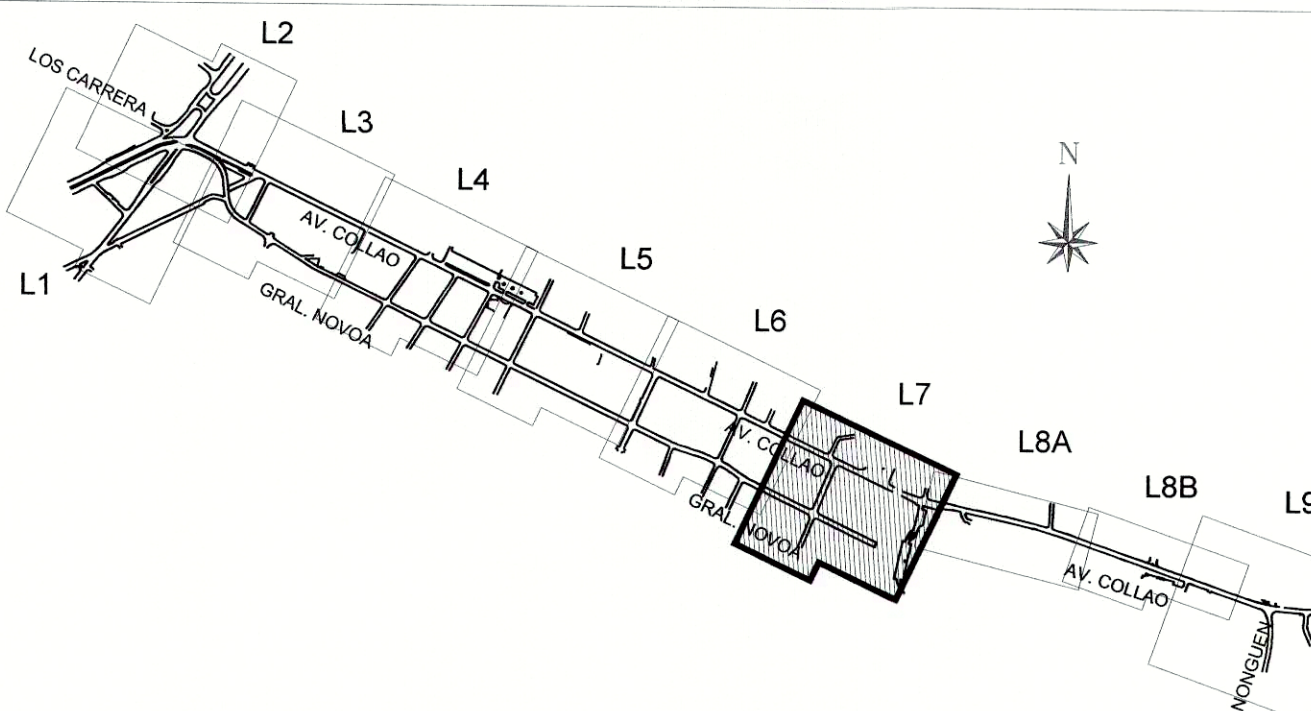

PLANO UBICACIÓN



SIMBOLOGIA PAVIMENTOS

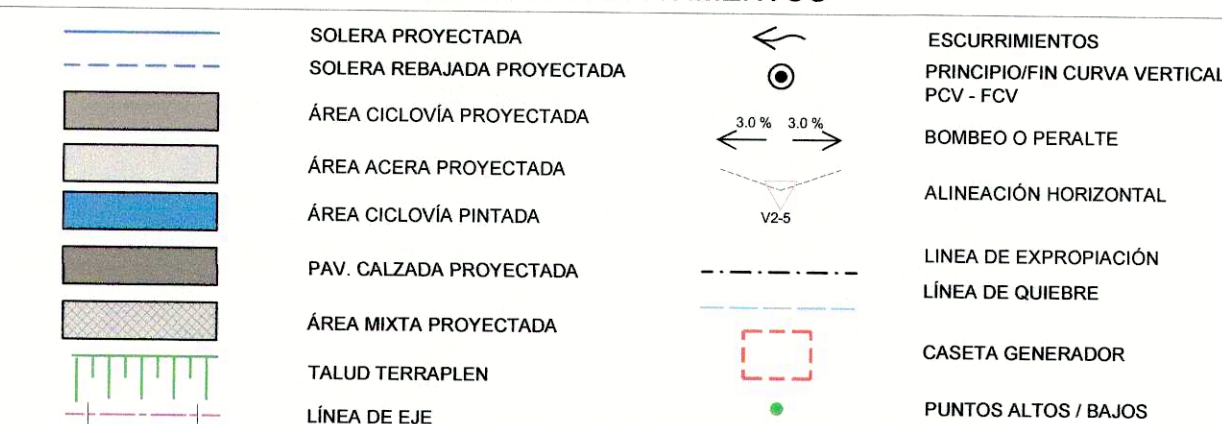

SIMBOLOGIA ELEMENTOS DE SERVICIOS

- | | | |
|-------------------------------|--|--------------------------|
| (A0) ANIMTA | (S5) CATERA SEMANARIOS | (C2) MENA. 2 POSTE |
| (A1) ARBO. PEQUEÑO | (G0) GRIPO | (D0) SEMAFORO |
| (A2) ARBO. ESTREÑO | (G1) PASADURO | (D1) SANGERO |
| (A3) ARBO. GRANDE | (G2) LUMINARIA | (D2) SANGERO |
| (A4) ARBO. MONUMENTAL | (G3) MEXICO ELECTICO | (D3) TALLA. PERSON |
| (A5) ARBOLERO | (G4) MEDIDA DE AGUA | (D4) TALLA. TUBO |
| (A6) ARBUSTIVO | (G5) PALMERA | (D5) TALLA. AGUA POTABLE |
| (A7) ARBUSTO | (C3) POSTE. ELECTICO | (F0) FALCO |
| (B0) BIZON | (C4) PS. C/ LUMINARIA | |
| (C0) CAMARA AGUA POTABLE | (C5) PS. C/ TELEFONO | |
| (C1) CAMARA ALIMENTACION | (C6) PS. C/ LUMINARIA/ TELEFONO | VERTICE PS |
| (C2) CAMARA AGUA LUBIA | (C7) PS. C/ TRANSFORMADOR | |
| (C3) CAMARA GAS | (C8) PS. C/ LUMINARIA/ TRANSFORMADOR | |
| (C4) CAMARA SALTOS | (C9) PS. C/ LUMINARIA/ TRANSFORMADOR | VERTICE POLIGONAL |
| (C5) CAMARA TELEFONOS | (C10) PS. C/ LUMINARIA/ TELEFONO/ TRANS. | |
| (C6) CAMARA UMBRATA (ACNO) | (C11) POSTE DE MADERA 17 C/ LUMINARIA | PUNTO AUXILIAR |
| (C7) CAJETA AGUA POTABLE | (C12) POSTE. FIBRO. TELEFONO | |
| (C8) CAJETA AGUA POTABLE | (C13) POSTE. FIBRO. TELEFONO | |
| (C9) CAJETA GASEOS TELEFONOS | (C14) TONDA. POSTE. TELEFONO | |
| (C10) CAJETA GASEOS TELEFONOS | (C15) RELOJ | |
| (C11) CAJETA INCOMUNICACION | (C16) RELOJ. 1 POSTE | |

NOTA: LOS CATASTROS QUE SE ENCUENTRAN EN * TIENEN LAS DIMENSIONES REALES, REPRESENTADAS POR CIRCULOS Y RECTANGULOS ASOCIADOS AL CODIGO ALFANUMERICO QUE SE MUESTRA EN ESTA TABLA.

