

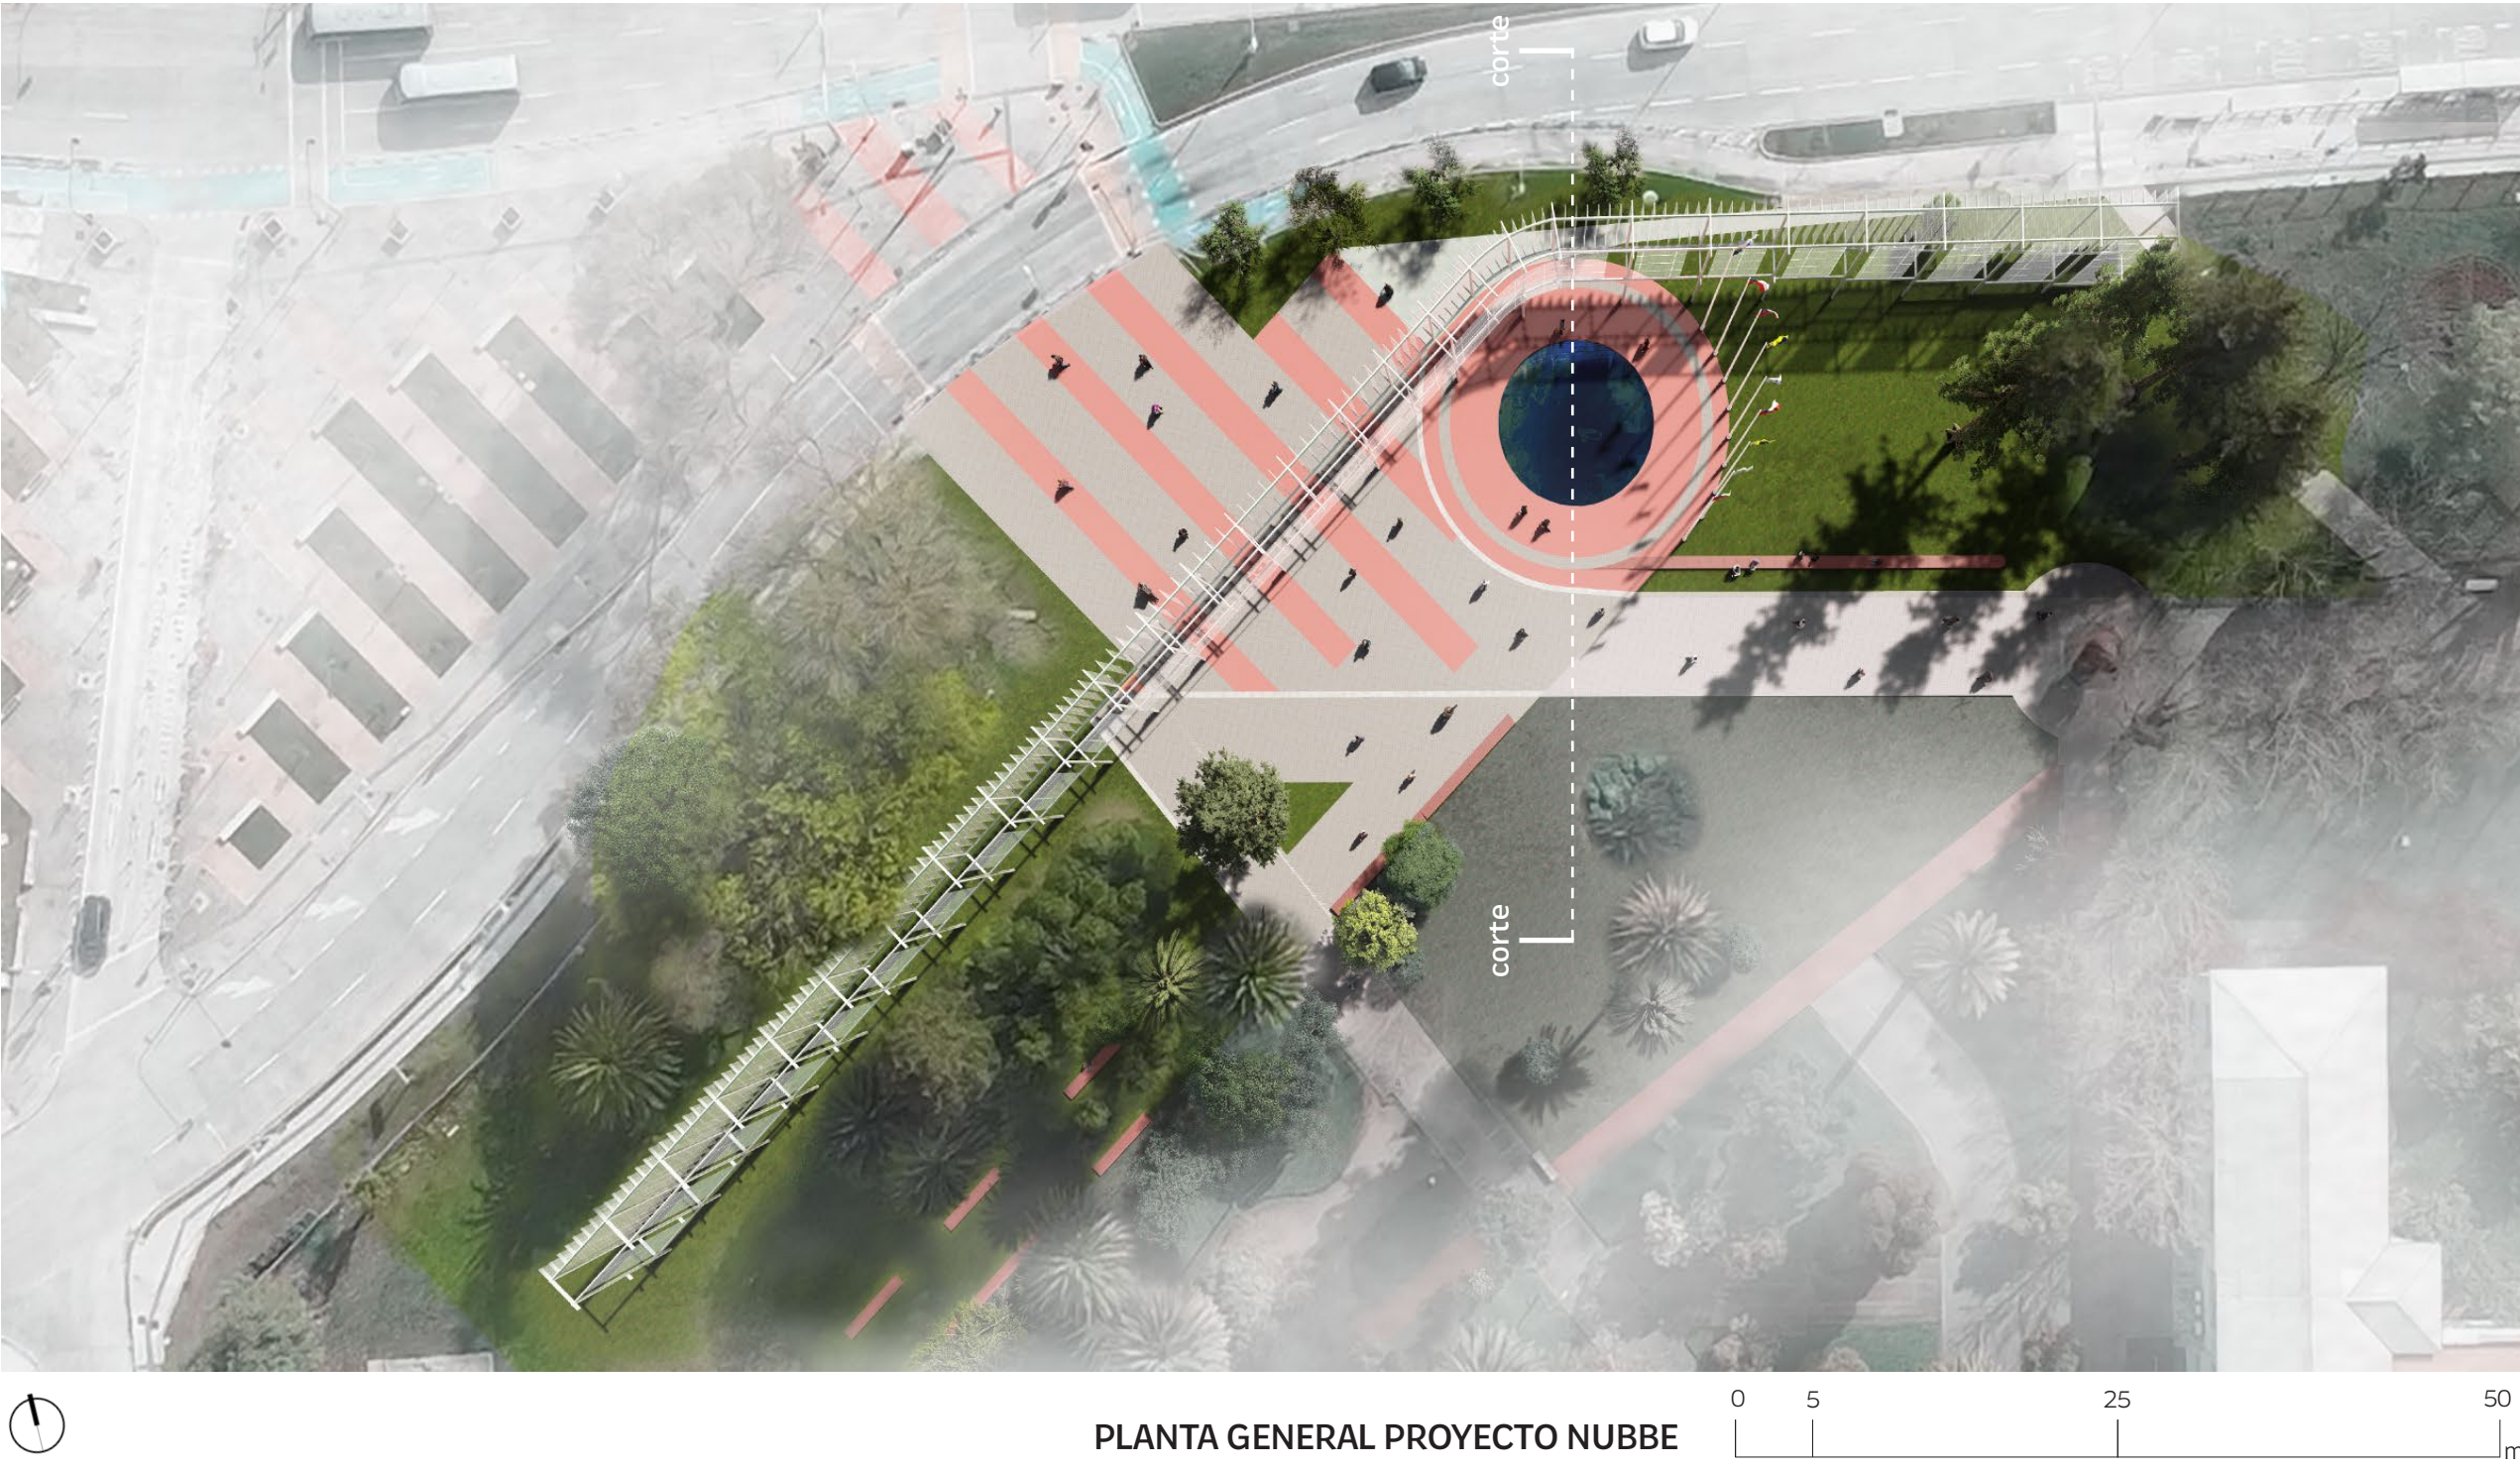


NUBBE

NUBBE redefine el acceso a la Universidad del Bío-Bío como un umbral sensible entre ciudad y campus, concebido como un borde activo donde se integran naturaleza, comunidad y tecnología. Una secuencia de estructuras metálicas modulares sostiene velos textiles tensados que filtran la luz, el viento y las sombras, generando una atmósfera en constante transformación. El sistema lumínico LED permite teñir el espacio o proyectar imágenes, activando el acceso como soporte para ceremonias o actividades comunitarias. En su centro, una pileta urbana y foro cívico accesible incorporan el sonido y movimiento del agua como elementos sensoriales y de encuentro. NUBBE es una estructura permeable, sustentable y adaptable, que articula el paso entre la ciudad y el conocimiento, expresando la identidad abierta de la Universidad.

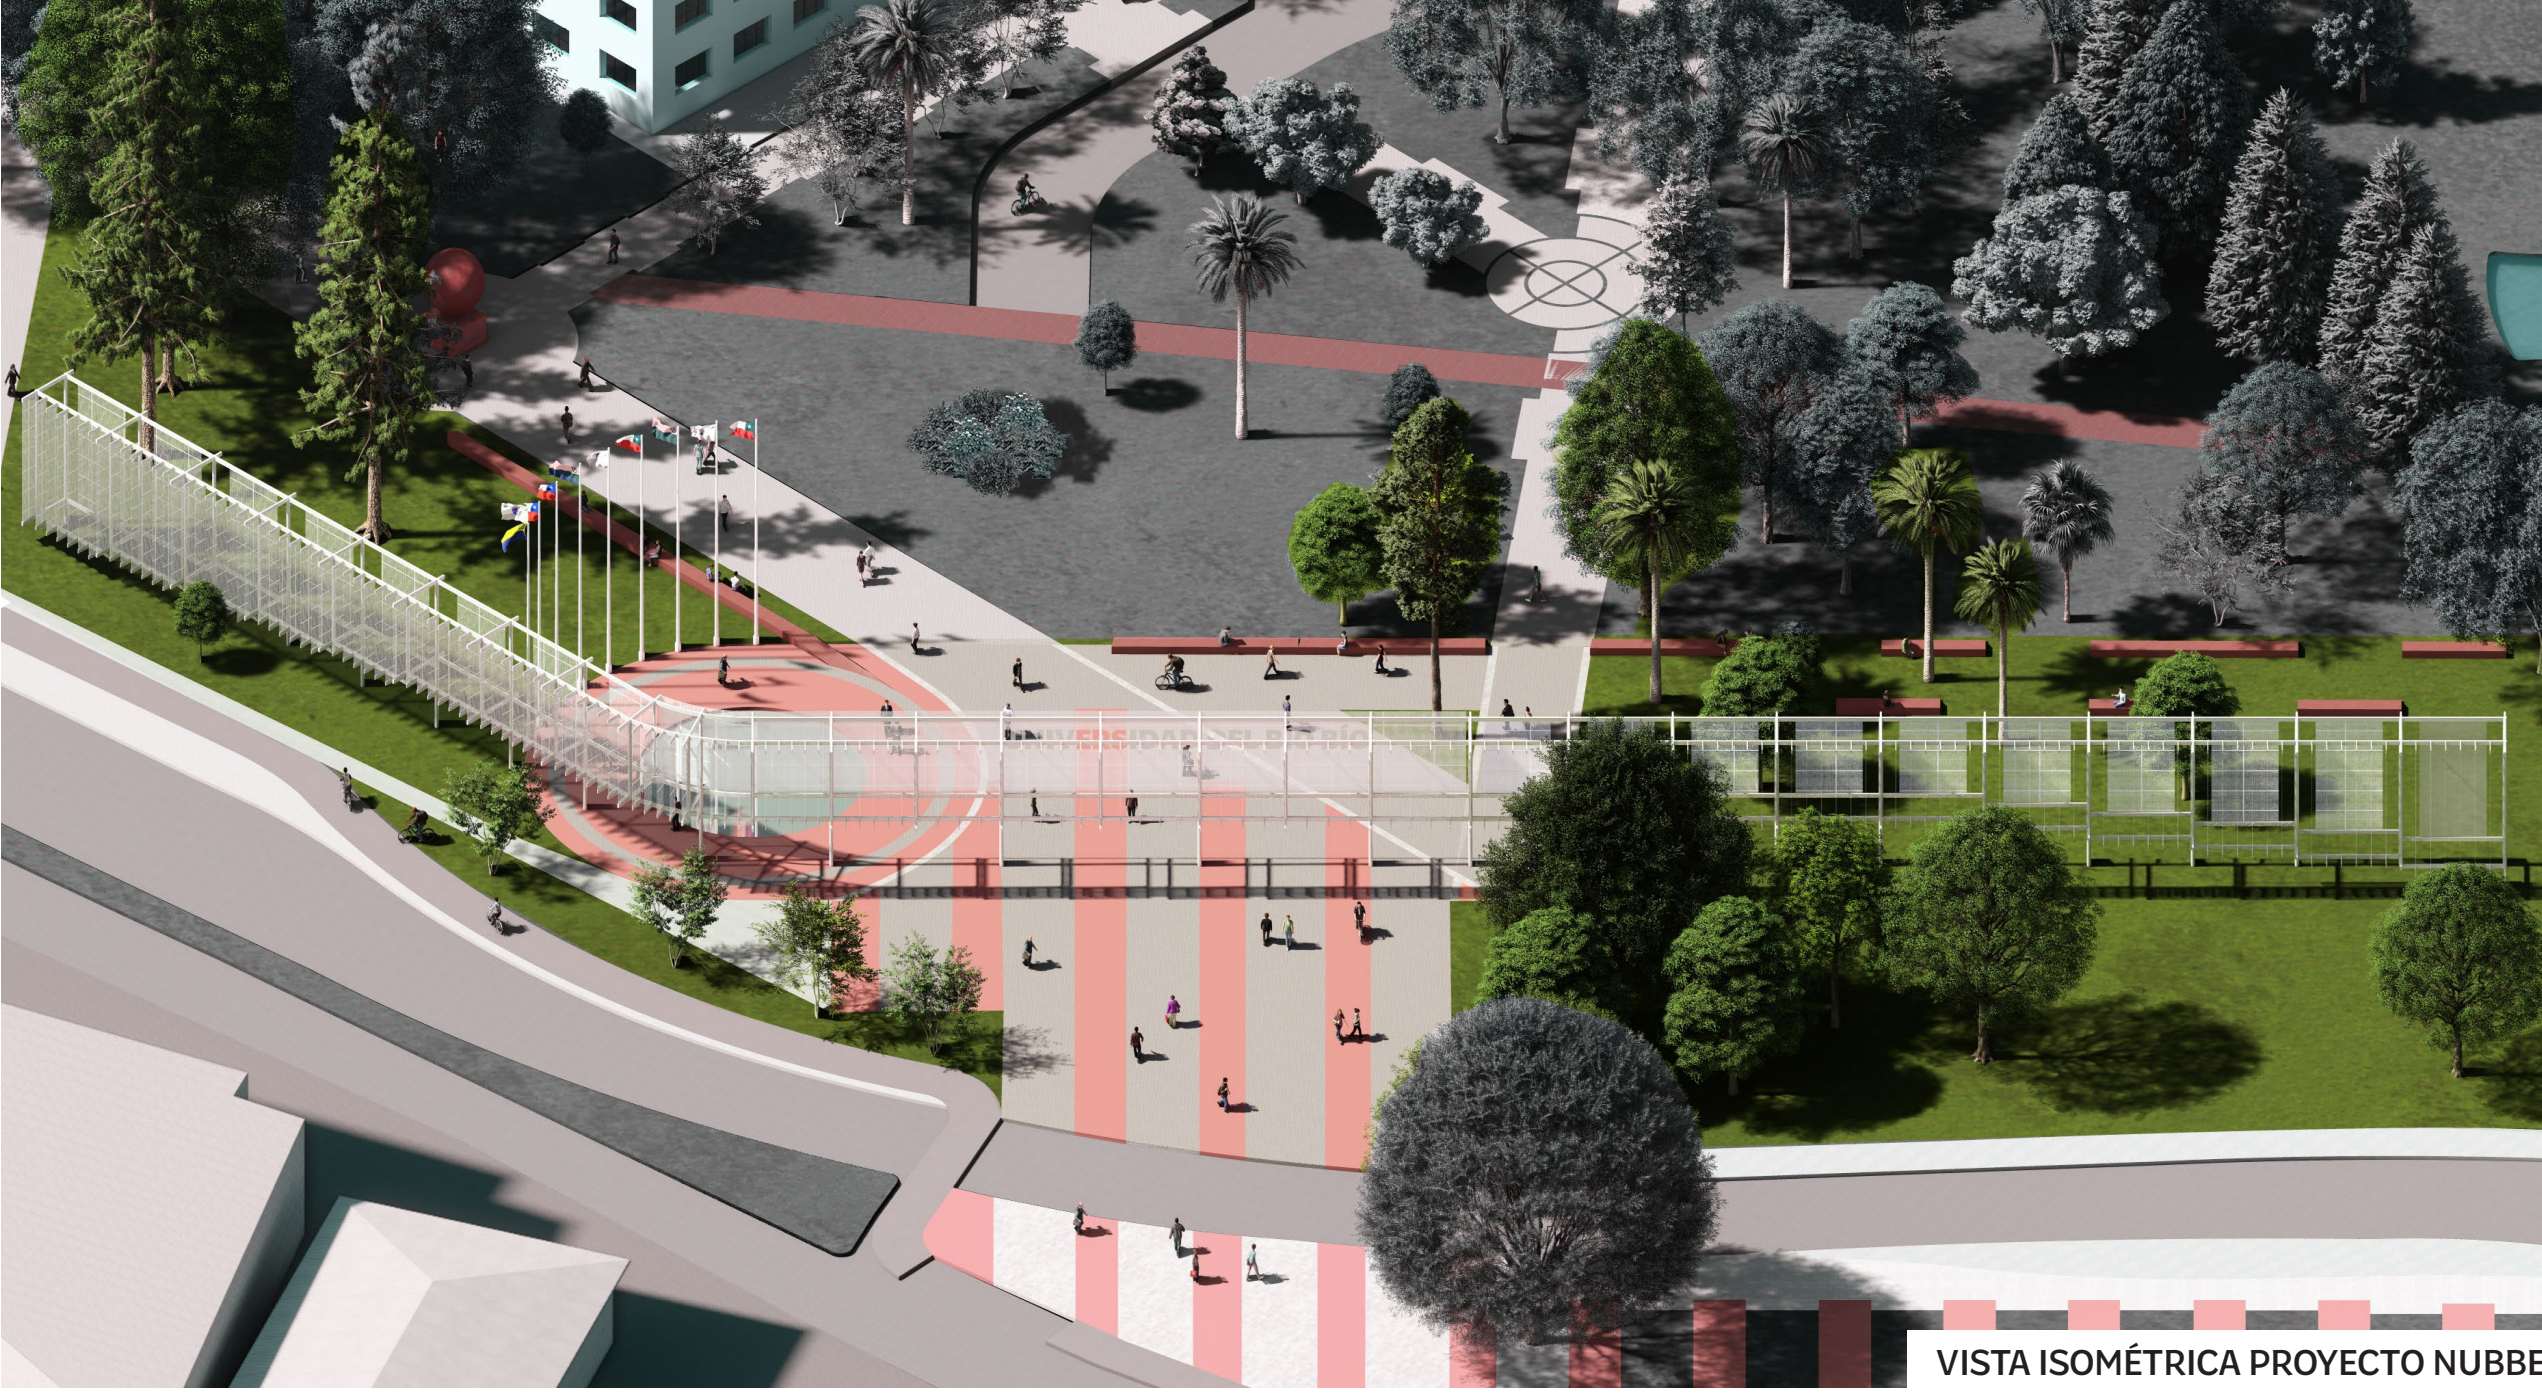

6991C
CÓDIGO DE ANONIMATO

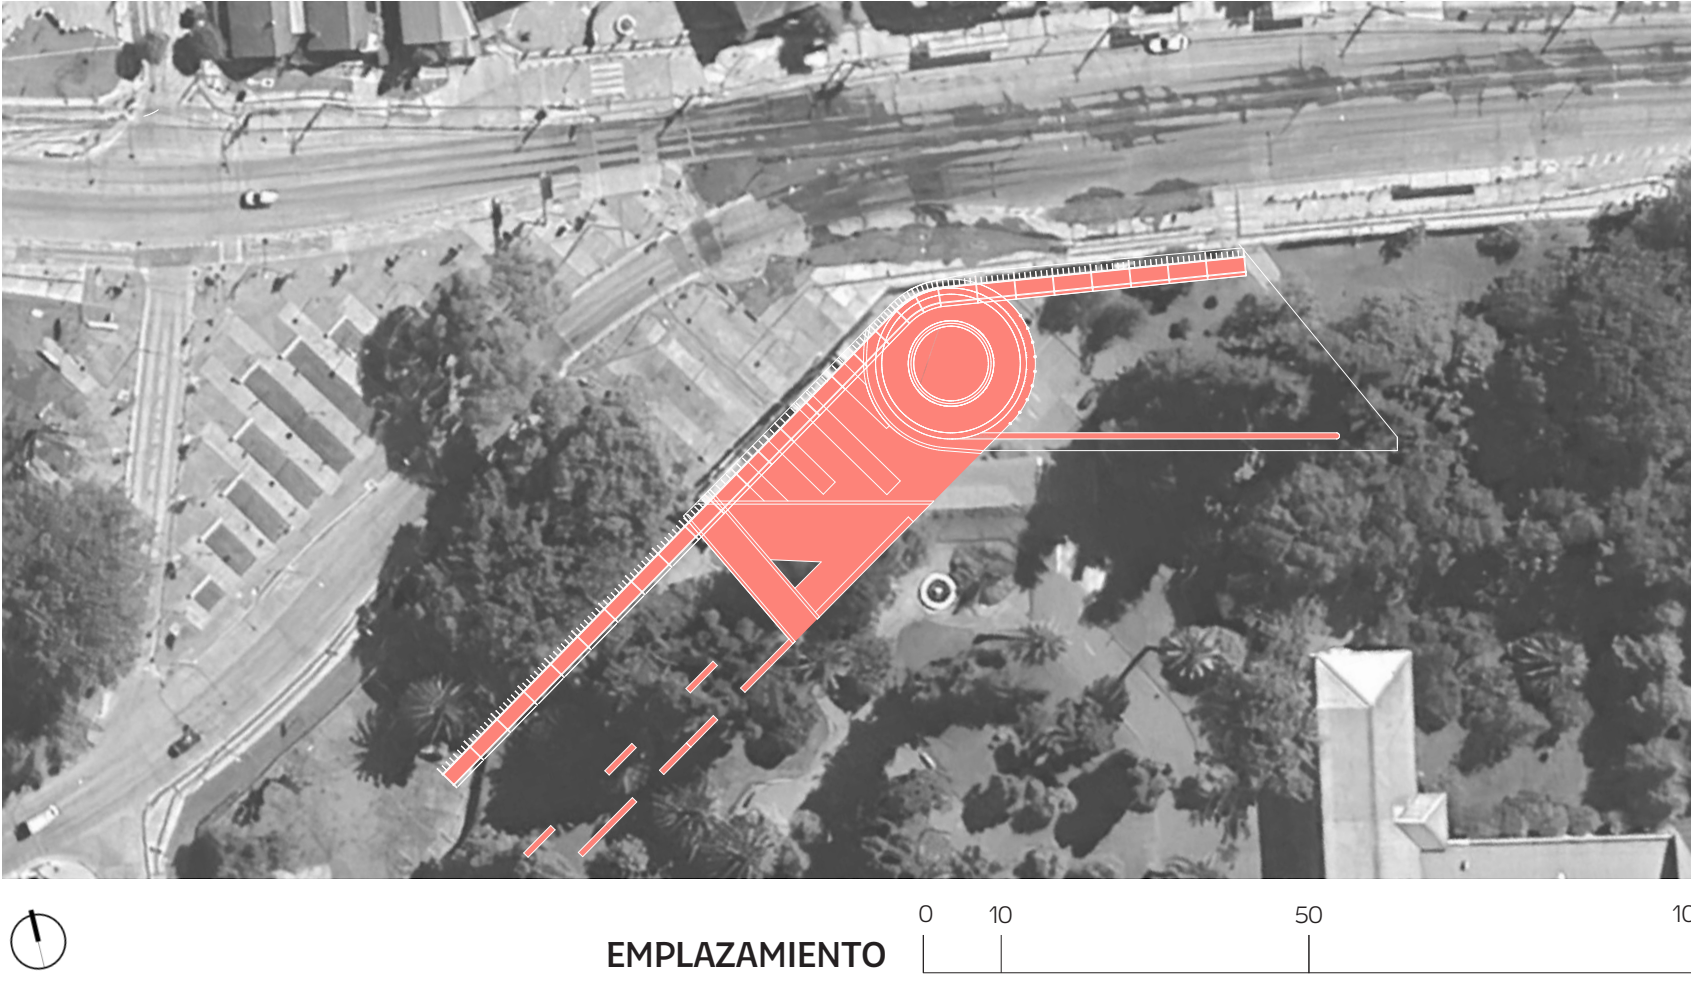