


EXPLANADA DE LA DEMOCRACIA UBB

La explanada de la democracia se presenta como una de las principales piezas dentro del campus, un lugar de convergencia reconocido por la comunidad. Por ende, la propuesta se concibe desde la premisa de que la comunidad valora los espacios ya existentes donde algunos funcionan y otros requieren una intervención preservando su memoria.

Como primera decisión se mantienen las áreas existentes unificándolas mediante tres espacios techados que articulan la plaza de la democracia, el foro cívico, el memorial de los derechos humanos, el arbolado de secuoyas, los pastos y el remate con la escultura "En busca del Conocimiento" de Osvaldo Peña. Estos tres espacios se constituyen como lugares techados que actúan como soporte para diversas actividades propias de la vida universitaria y del barrio, además de posibilitar exposiciones y ferias.

Se reconoce la plaza de la democracia como un elemento que funciona pero que está en mal estado, es por esto que se propone una renovación de sus pavimentos e iluminación. El foro cívico se plantea como un espacio para posibles eventos, asambleas y reuniones abiertas a la comunidad. El memorial de los derechos humanos se integra dentro del segundo espacio techado poniéndolo en valor y generando permanencia en torno a él. Como fondo aparece el arbolado de Secuoyas donde se dispone una serie de bancas entre los árboles que inviten a la comunidad a disfrutar bajo la sombra. Frente a la biblioteca se dispone un tercer espacio cubierto que media entre biblioteca, el arbolado, los pastos y el resto del campus. Se reconoce la necesidad de los pasillos techados, por lo que se propone una nueva estructura modular, con mayores dimensiones para dar cabida al flujo peatonal y que permitan unificar el proyecto sin perjudicar la relación entre las partes.

A través de estas operaciones es que La Explanada de la Democracia aspira a convertirse en un espacio público de convivencia comunitaria tanto para el campus como para la ciudad en su conjunto.

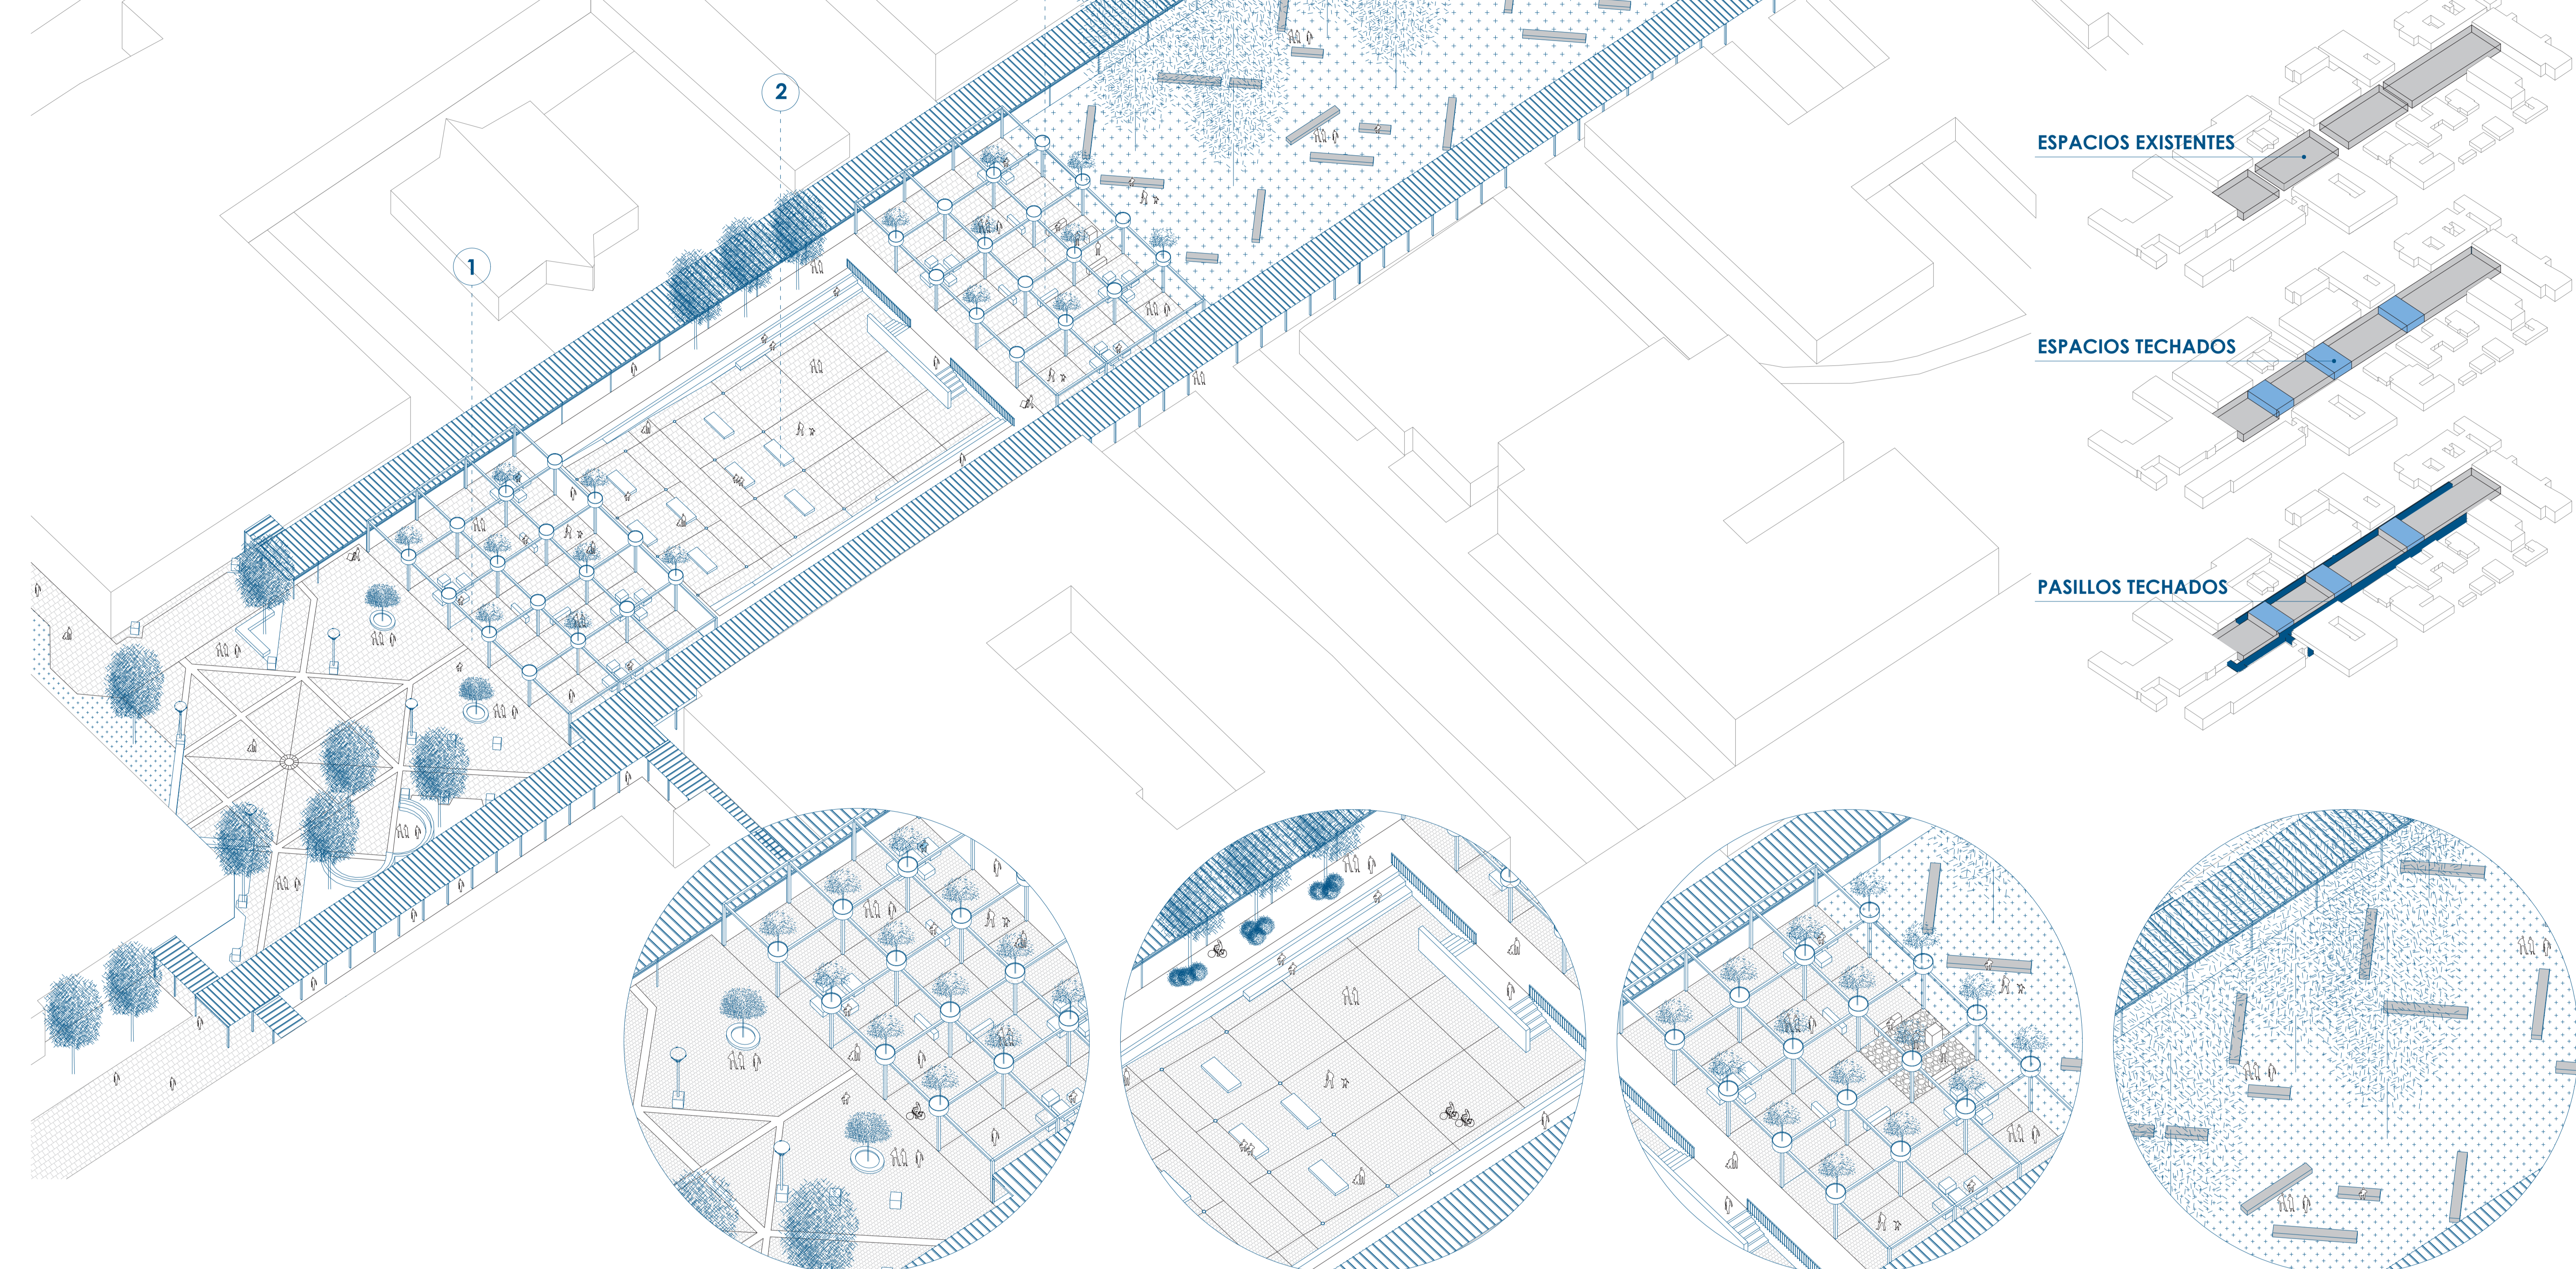

1. PLAZA DE LA DEMOCRACIA Y ESPACIO TECHADO

Se renueva la iluminación, el pavimento de la plaza, y en la cubierta se propone alternar paños techados con paños abiertos para intensificar su uso durante todo el año.

2. FORO CÍVICO

Se propone un espacio semi enterrado 1,20 m al cual se accede mediante una rampa que desciende suavemente y en la cual se disponen plataformas que pueden servir de asiento o bien como área de descanso y reunión.


3. ESPACIO TECHADO Y MEMORIAL DE LOS DERECHOS HUMANOS

Como alternativa para sombreadar el espacio se proponen macetas plantadas con Arces japoneses, arbusto de bajo consumo hídrico, de rápido crecimiento, que mantiene su hoja todo el año y evidencia las estaciones del año mediante sus cambios de colores.


4. ARBOLADO DE SECUOYAS

Se interviene lo menos posible, disponiendo una serie de bancas entre los árboles para potenciar el uso del espacio y de su naturaleza.


AXONOMÉTRICA | ESCALA 1:250

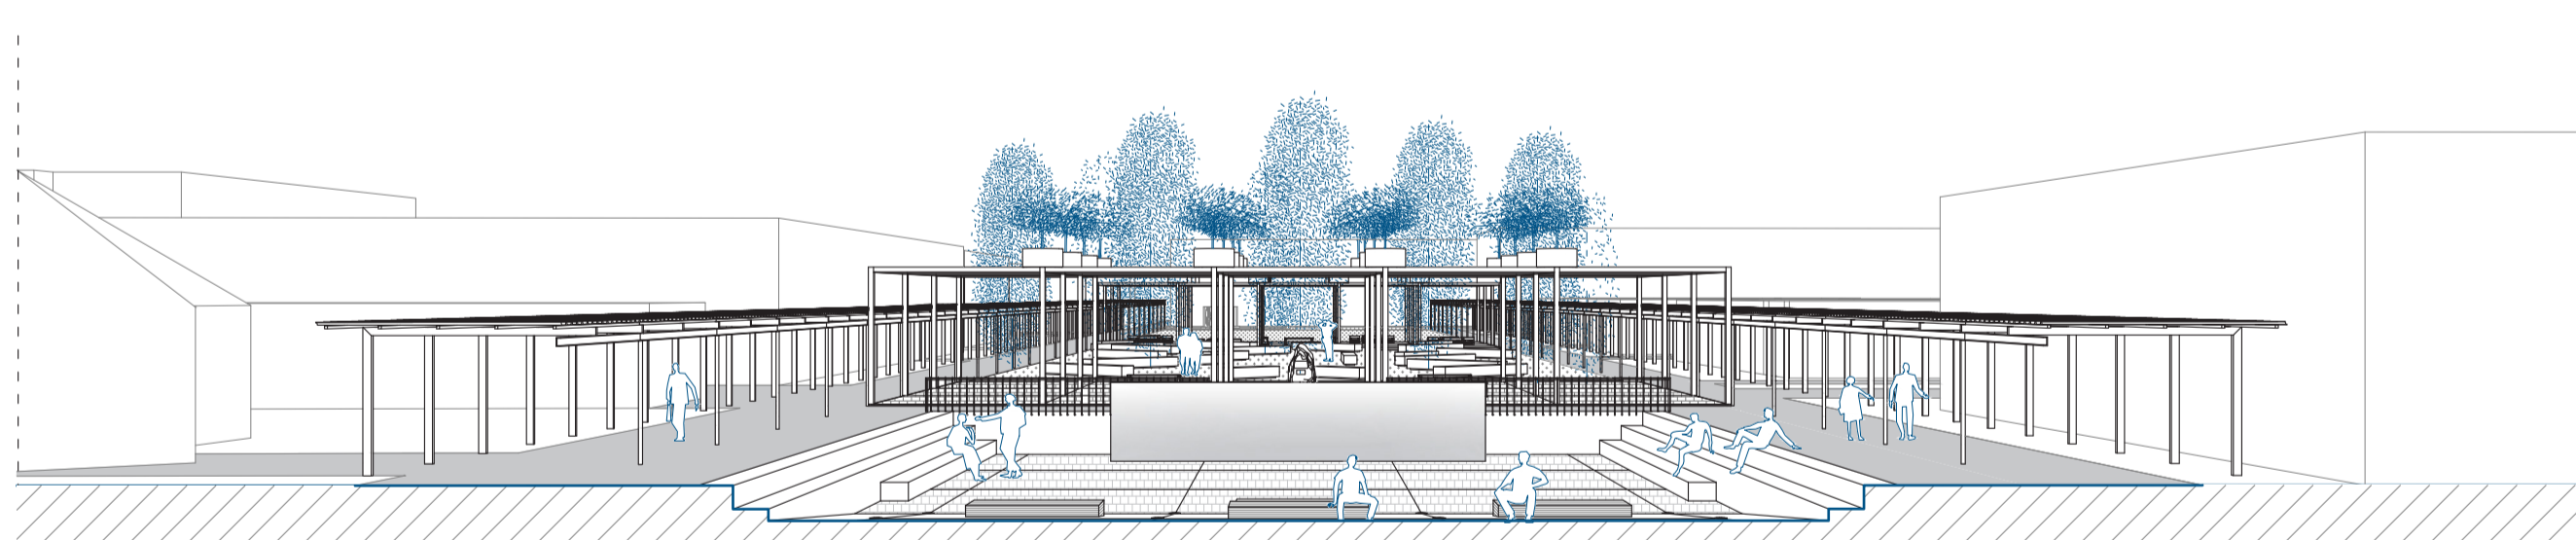

CORTE TRANSVERSAL FORO | ESCALA 1:200

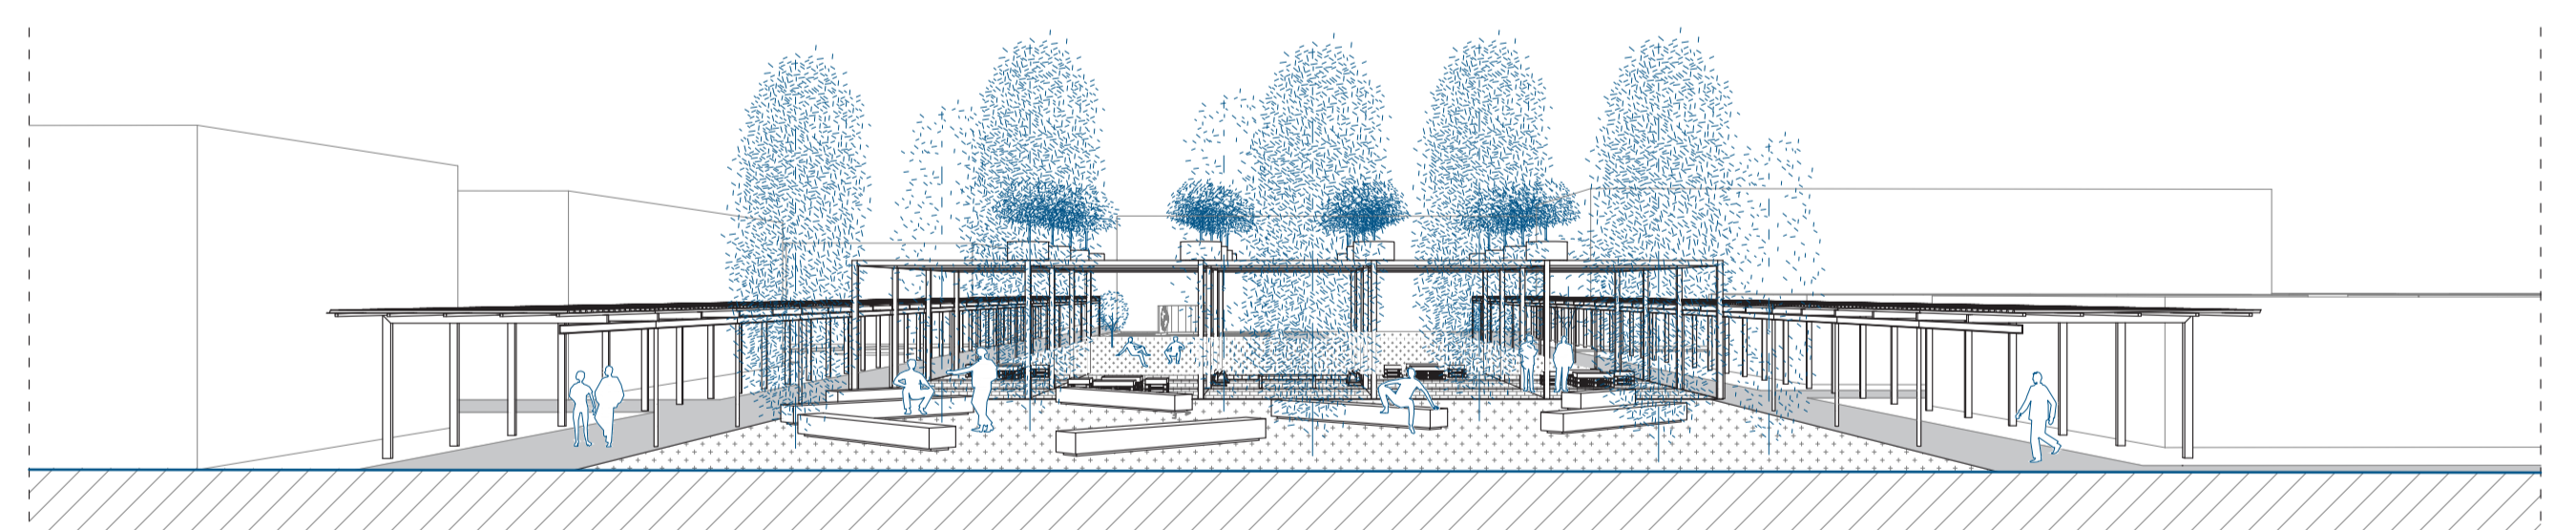

CORTE TRANSVERSAL ARBOLADO | ESCALA 1:200

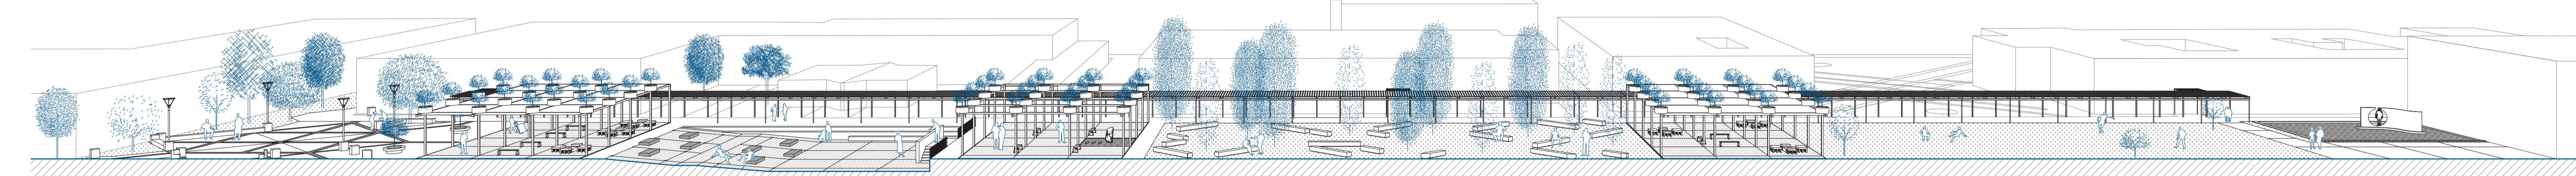

CORTE LONGITUDINAL | ESCALA 1:300



VISTA 01 | FORO CÍVICO



VISTA 02 | MEMORIAL DE LOS DERECHOS HUMANOS



VISTA 03 | ESPACIO TECHADO Y BIBLIOTECA



CONCURSO DE IDEAS
"EXPLANADA DE LA DEMOCRACIA"

CÓDIGO DE ANONIMATO:
A1234

EXPLANADA DE LA DEMOCRACIA

La Explanada de la Democracia se presenta como una de las principales piezas dentro del campus, pieza en la cual la comunidad se reconoce y destaca como un gran lugar de convergencia. En base a lo anterior, la propuesta se concibe desde la premisa de que la comunidad valora los espacios ya existentes donde algunos funcionan de buena manera y otros requieren una intervención que otorgue una nueva vida al espacio preservando su memoria.

Como primera decisión se mantienen las áreas existentes unificándolas mediante tres espacios techados que articulan la plaza de la democracia, el foro cívico, el memorial de los derechos humanos, el arbolado de secuoyas, los pastos y el remate con la escultura de Osvaldo Peña. Estos tres espacios se constituyen como lugares techados que actúan como soporte para diversas actividades propias de la vida universitaria y del barrio tales como reunirse, reposar y transitar, además de posibilitar exposiciones y ferias. A modo de cubierta se propone alternar paños techados con paños abiertos para intensificar su uso durante todo el año. Como alternativa para sombrear el espacio se proponen macetas plantadas con Arces japoneses, arbusto de bajo consumo hídrico, de rápido crecimiento, que mantiene su hoja todo el año y evidencia las estaciones del año mediante sus cambios de colores.

Se reconoce la plaza de la democracia como un elemento que funciona de buena manera pero que se encuentra con una mantención deficiente. Es por esto que se propone un cambio de pavimentos que mejoren su accesibilidad y una nueva iluminación que le otorgue una renovación al espacio. El foro cívico se plantea como un espacio para posibles eventos, asambleas y reuniones abiertas a la comunidad. Se propone un espacio semi enterrado 1,20 m al cual se accede mediante una rampa que desciende suavemente y en la cual se disponen plataformas que pueden servir de asiento o bien como área de descanso y reunión. En los laterales se disponen 3 gradas de 40cm evitando generar muros ciegos que podrían ser fuente de inseguridad. El memorial de los derechos humanos se integra dentro del segundo espacio techado poniéndolo en valor y generando permanencia en torno a él. Como fondo del memorial aparece el arbolado de Secuoyas donde se dispone una serie de bancas entre los árboles que inviten a la comunidad a disfrutar bajo la sombra. Frente a la biblioteca se dispone un tercer espacio cubierto que media entre biblioteca, el arbolado de secuoyas, los pastos y el resto del campus generando un lugar de encuentro y de paso.

A través de estas operaciones es que La Explanada de la Democracia aspira a convertirse en un espacio público de convivencia comunitaria tanto para el campus como para la ciudad en su conjunto.